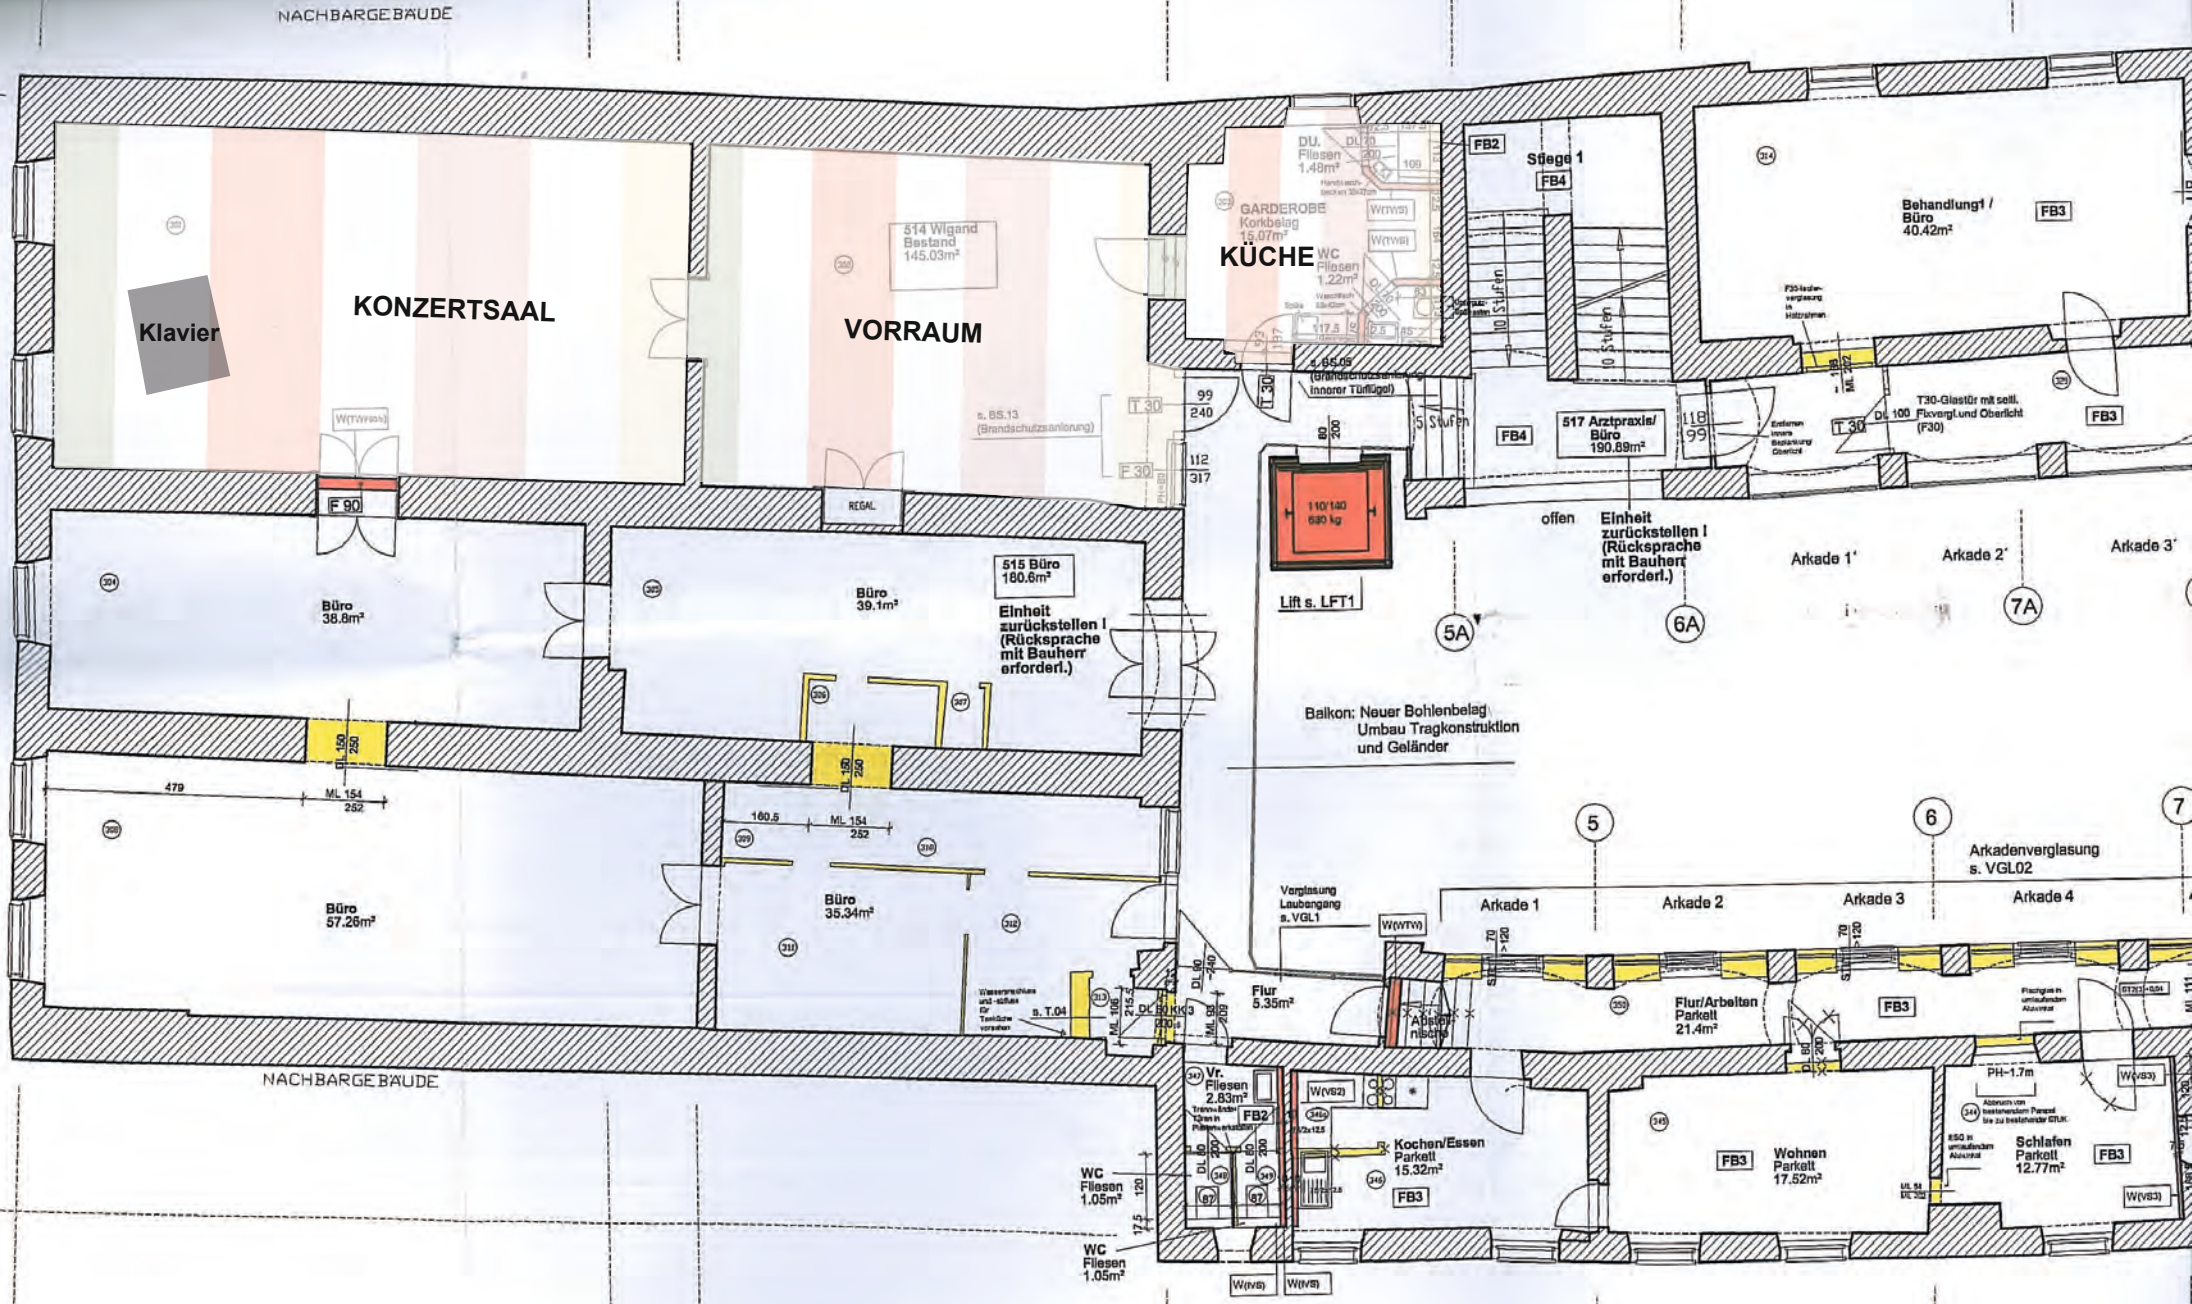
NACHBARGEBÄUDE
KONZERTSAAL
Klavier
VORRAUM
514 Wigand Bestand 145.03m²
KÜCHE
GARDEROBE Korkbelag 15.07m²
WC Fliesen 1.22m²
DU. Fliesen 1.48m²
FB2
Stiege 1
FB4
10 Stufen
Behandlung1 / Büro 40.42m²
FB3
T30-Glastür mit seitl. Flxverglund Oberlicht (F30)
517 Arztpraxis/ Büro 190.89m²
5 Stufen
110/140 630 kg
Lift s. LFT1
offen
Einheit zurückstellen ! (Rücksprache mit Bauherr erforderl.)
Arkade 1'
Arkade 2'
Arkade 3'
5A
6A
7A
F 90
REGAL
Büro 38.8m²
Büro 39.1m²
515 Büro 180.6m²
Einheit zurückstellen ! (Rücksprache mit Bauherr erforderl.)
Balkon: Neuer Bohlenbelag Umbau Tragkonstruktion und Geländer
Büro 57.26m²
Büro 35.34m²
Flur 5.35m²
Verglasung Laubengang s. VGL1
Arkade 1
Arkade 2
Arkade 3
Arkade 4
5
6
7
Arkadenverglasung s. VGL02
Flur/Arbeiten Parkett 21.4m²
Vr. Fliesen 2.83m²
Kochen/Essen Parkett 15.32m²
Wohnen Parkett 17.52m²
Schlafen Parkett 12.77m²
PH=1.7m
WC Fliesen 1.05m²
WC Fliesen 1.05m²
NACHBARGEBÄUDE